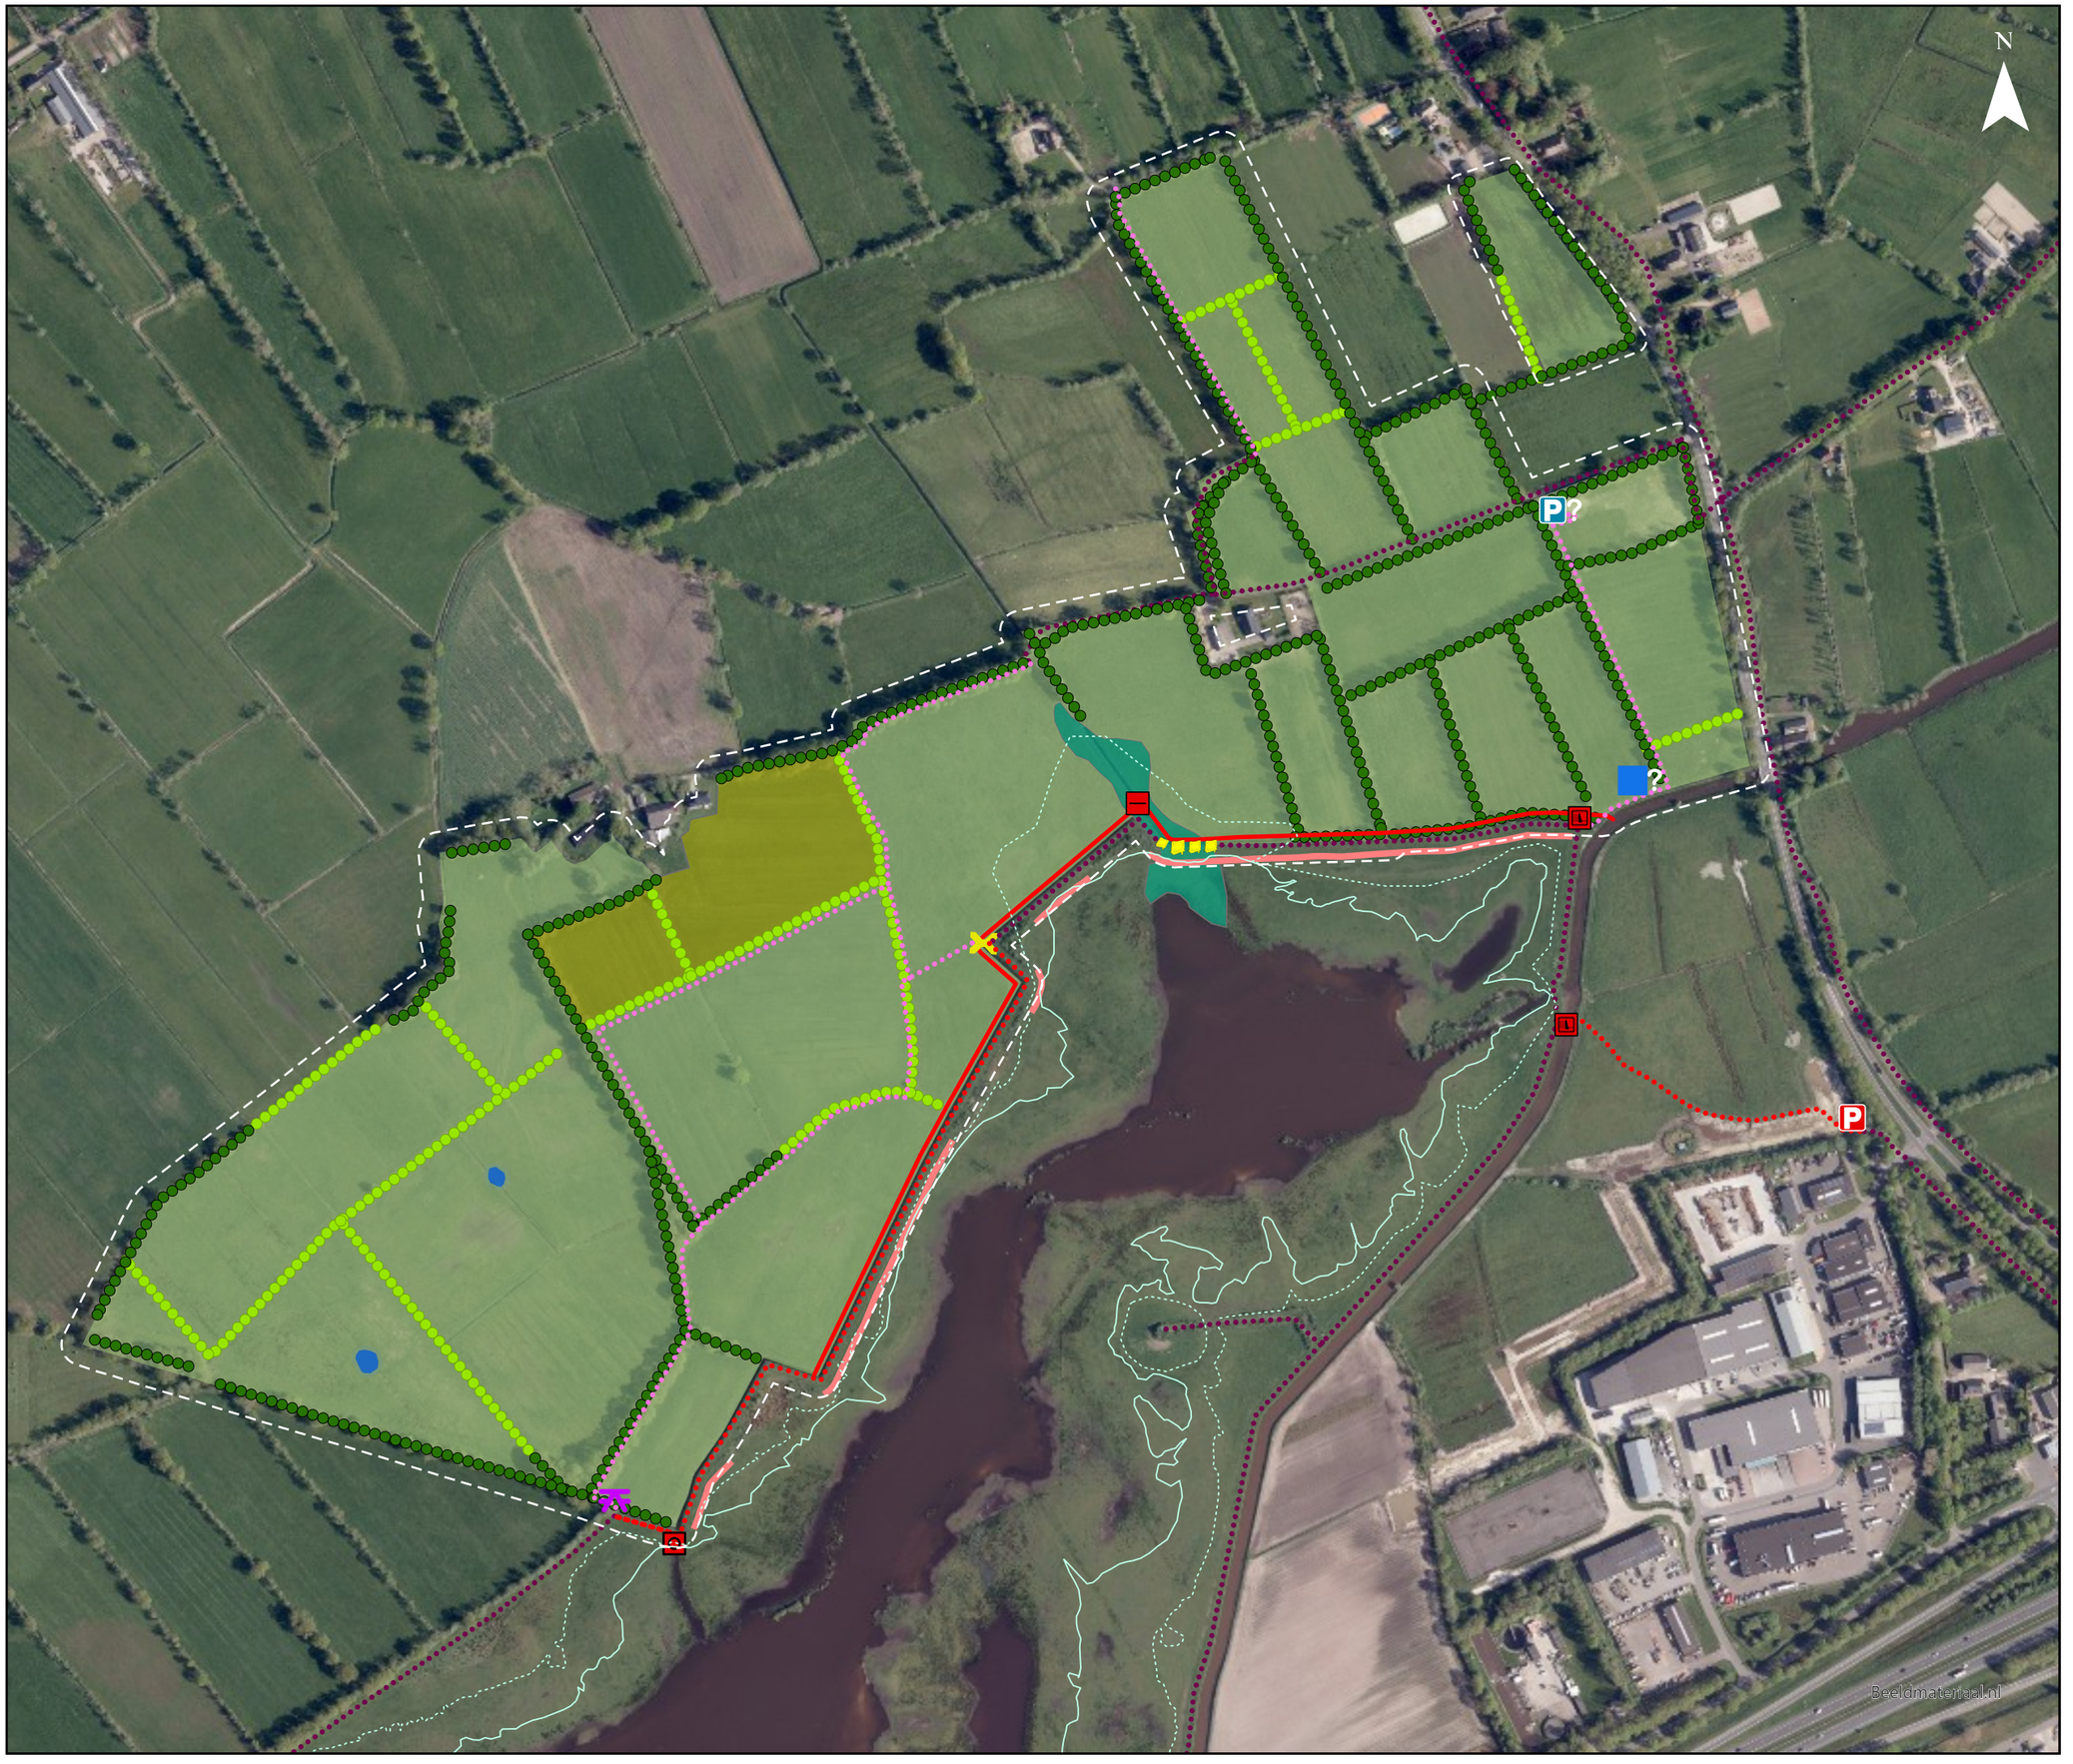

Legenda

Grens projectgebied
0 m Nap
0.25 m Nap

Recreatieve voorzieningen

Alternatieve parkeerplaats?
Te verwijderen parkeerplaats
Te vervallen wandelroute
Bestaande wandelroute
Aan te leggen wandelroute
Nieuw stuk wandelroute over openbare weg
Aan te leggen stapstenen
Aan te leggen aarden dam
Te plaatsen picknickbank

Natuur en landschap

L01.02 - Bestaande/te versterken houtsingels
L01.02 - Aan te leggen houtsingels
A15.04 - Herstel bestaande poel
N12.05 - Aan te leggen kruidenakker
N10.01 - Aan te leggen slenk/nat schraalland
N12.02 - Kruiden- en faunarijk grasland

Grondwerkzaamheden

Te verwijderen stuw
Te verwijderen duiker
Te verwijderen inlaat
Te verwijderen kade
Te verwijderen watergang

Titel
SO Marumerlage oplevering

Versie
CONCEPT

Projectnummer
BJ9328 Dwarsdiep

Opdrachtgever

Datum	*Schaal*
8/28/2025	Kilometers 0 — 0.2
Getekend door	*Gecontroleerd en vrijgegeven door*
AK	CZ

Haskoning
Enhancing Society Together